


ΥΠΟΜΝΗΜΑ ΥΛΙΚΩΝ

	ΦΕΡΟΝ ΟΡΓΑΝΙΣΜΟΣ		ΤΟΙΧΟΠΟΙΑ ΟΠΤΟΛΙΝΘΟΔΟΜΗΣ ΜΠΛΙΤΙΚΗΣ ΜΕ ΜΟΝΩΣΗ
	ΤΟΙΧΟΠΟΙΑ ΟΠΤΟΛΙΝΘΟΔΟΜΗΣ ΔΡΟΜΙΚΗΣ		ΤΟΙΧΟΠΟΙΑ ΟΠΤΟΛΙΝΘΟΔΟΜΗΣ ΜΠΛΙΤΙΚΗΣ
	ΤΟΙΧΟΠΟΙΑ ΟΠΤΟΛΙΝΘΟΔΟΜΗΣ ΜΠΛΙΤΙΚΗΣ		ΠΕΤΑΣΜΑ ΓΥΦΟΣΑΛΙΔΑΣ
	ΣΥΣΤΗΜΑ ΘΕΡΜΟΠΡΟΣΦΩΝΗΣ		

ΥΠΟΜΝΗΜΑ ΣΥΜΒΟΛΩΝ

	Α	ΤΕΛΙΚΗ ΣΤΑΘΜΗ ΔΑΠΕΔΟΥ
	1	ΤΕΛΙΚΗ ΣΤΑΘΜΗ ΜΠΛΕΤΟΝ
		ΚΑΤΑΣΚΕΥΑΣΤΙΚΟΣ ΚΑΝΑΒΟΣ
	0.0.00	ΚΩΔΙΚΟΣ ΧΩΡΟΥ
		ΤΕΛΙΚΗ ΣΤΑΘΜΗ ΟΡΟΦΗΣ
		ΤΕΛΙΚΗ ΣΤΑΘΜΗ ΦΕΥΔΟΡΟΦΗΣ

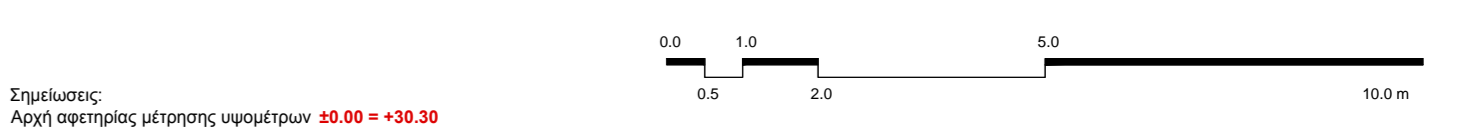

αριθμ. σχέδ.	1	ημερομηνία	2016-06-28	φάση	ΕΚ	παραρτηρ.	Παροτρ. Υπ. Δομ.
--------------	---	------------	------------	------	----	-----------	------------------

ΔΗΜΟΣ ΠΑΛΑΙΟΥ ΦΑΛΗΡΟΥ
ΔΙΕΥΘΥΝΣΗ ΤΕΧΝΙΚΩΝ ΥΠΗΡΕΣΙΩΝ

ΚΑΤΑΣΚΕΥΗ ΥΠΟΓΕΙΟΥ ΧΩΡΟΥ ΣΤΑΘΜΕΥΣΗΣ ΟΧΗΜΑΤΩΝ ΚΑΘΑΡΙΟΤΗΤΑΣ ΚΑΙ ΥΠΕΡΓΕΙΟΥ ΧΩΡΟΥ ΓΡΑΦΕΙΩΝ ΚΑΘΑΡΙΟΤΗΤΑΣ ΚΑΙ ΧΩΡΟΥ ΠΡΑΣΙΝΟΥ ΚΑΙ ΠΑΙΔΙΚΗΣ ΧΑΡΑΣ ΣΤΟ Ο.Τ. 381

ΔΗΜΟΣ ΠΑΛΑΙΟΥ ΦΑΛΗΡΟΥ-Ο.Τ. 381
 ΕΠΙ ΤΩΝ ΟΔΩΝ ΣΩΚΡΑΤΟΥΣ, ΑΓΙΟΥ ΠΕΤΡΟΥ & ΚΟΡΑΗ

ΑΡΧΙΤΕΚΤΟΝΙΚΗ
ΟΡΙΣΤΙΚΗ
 ΤΟΜΗ Γ - Γ

A 3009 1

ΣΕΠΤΕΜΒΡΙΟΣ 2015 1 / 100

αριθμ. σχέδ.	Ε 04.07	αριθμ. φάσης	ΕΚ
αριθμ. υπ.	1024_2016-06-28	αριθμ. υπ.	SM
αριθμ. φάσης	15336	αριθμ. φάσης	ΕΚ

ομάδα μελέτης	ΑΡΧΙΤΕΚΤΟΝΙΚΗ ΜΕΛΕΤΗ	ΗΛΕΚΤΡΟΜΗΧΑΝΟΛΟΓΙΚΗ ΜΕΛΕΤΗ
στατική μελέτη & μελέτη αντισηραφικής		
υπογραφή - σφραγίδα μελέτης		φωτογράφιση