


ΑΡΧΙΤΕΚΤΟΝΙΚΗ	ΕΡΓΟ	ΚΑΤΑΣΚΕΥΗ ΥΠΟΓΕΙΟΥ ΧΩΡΟΥ ΣΤΑΘΜΕΥΣΗΣ ΟΧΗΜΑΤΩΝ ΚΑΘΑΡΙΟΤΗΤΑΣ ΚΑΙ ΥΠΕΡΓΕΙΟΥ ΧΩΡΟΥ ΓΡΑΦΕΙΩΝ ΚΑΘΑΡΙΟΤΗΤΑΣ ΚΑΙ ΧΩΡΟΥ ΠΡΑΞΙΝΟΥ ΚΑΙ ΠΑΙΔΙΚΗΣ ΧΑΡΑΣ ΣΤΟ Ο.Τ. 381
ΔΙΕΥΘΥΝΣΗ ΤΕΧΝΙΚΩΝ ΥΠΗΡΕΣΙΩΝ	ΑΡΧΙΤΕΚΤΟΝΙΚΗ	ΔΗΜΟΣ ΠΑΛΑΙΟΥ ΦΑΛΗΡΟΥ-Ο.Τ. 381
ΕΠΙ ΤΩΝ ΟΔΩΝ ΣΩΚΡΑΤΟΥΣ, ΑΓΙΟΥ ΠΕΤΡΟΥ & ΚΟΡΑΗ	ΟΡΙΣΤΙΚΗ	ΚΑΤΟΨΗ Β' ΥΠΟΓΕΙΟΥ

ΑΡΧΙΤΕΚΤΟΝΙΚΗ	ΟΡΙΣΤΙΚΗ	ΚΑΤΟΨΗ Β' ΥΠΟΓΕΙΟΥ
A 3003	1	
ΣΕΠΤΕΜΒΡΙΟΣ 2015	1 / 100	

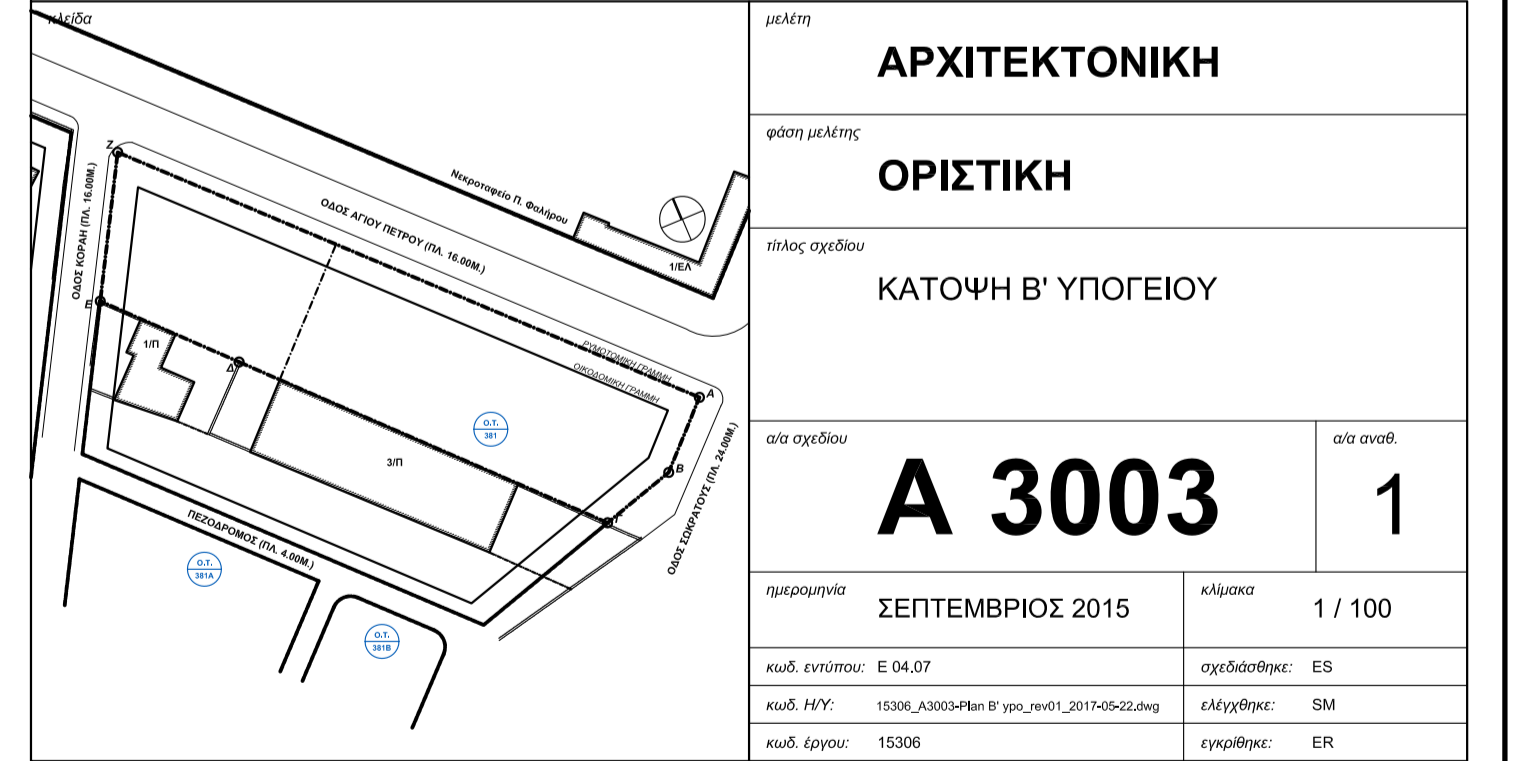

ΑΡΧΙΤΕΚΤΟΝΙΚΗ ΜΕΛΕΤΗ	ΗΛΕΚΤΡΟΚΑΝΟΝΙΣΜΟΣ ΜΕΛΕΤΗ
ΣΤΑΘΗ ΜΕΛΕΤΗ & ΜΕΛΕΤΗ ΑΝΤΙΣΤΗΦΙΣ	
ΥΠΟΜΝΗΜΑ ΣΥΜΒΟΛΩΝ	ΥΠΟΜΝΗΜΑ ΥΛΙΚΩΝ