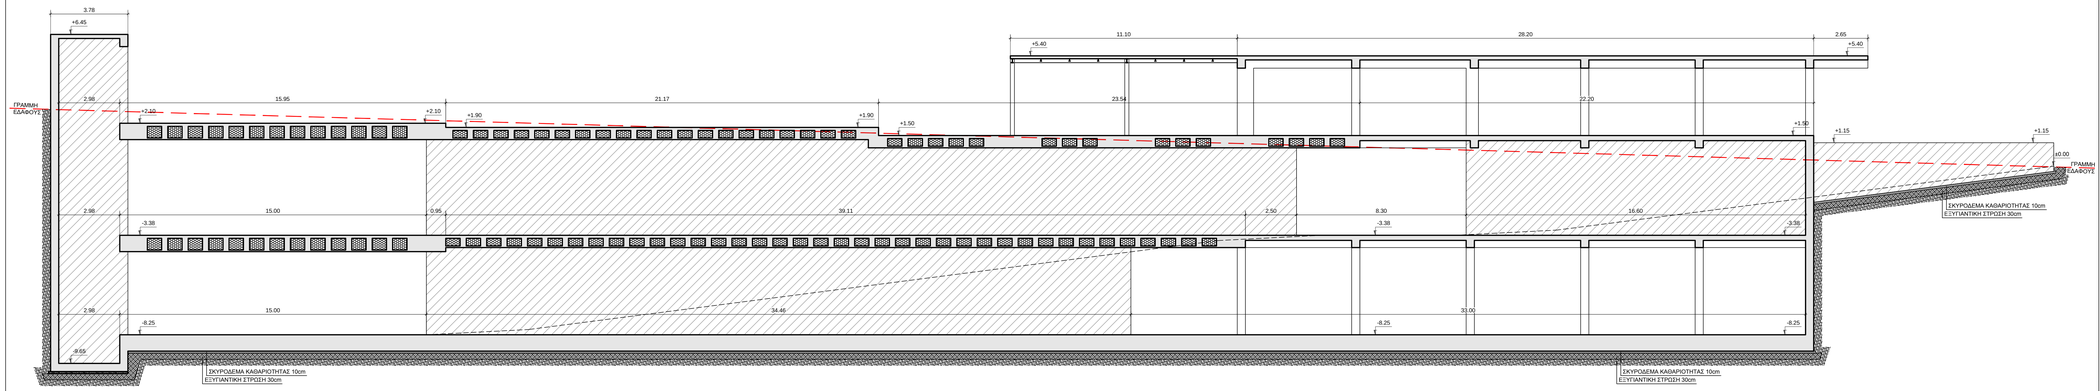

Π Α Ρ Α Δ Ο Χ Ε Σ

1. ΥΛΙΚΑ

ΣΚΥΡΟΔΕΜΑ ΝΕΩΝ ΚΑΤΑΣΚΕΥΩΝ	C25/30
ΣΚΥΡΟΔΕΜΑ ΕΞΟΜΑΛΥΝΤΙΚΩΝ ΣΤΡΩΣΕΩΝ	C12/15
ΧΑΛΥΒΑΣ ΝΕΩΝ ΚΑΤΑΣΚΕΥΩΝ	B500c
ΧΑΛΥΒΑΣ ΜΕΤΑΛ. ΚΑΤΑΣΚΕΥΩΝ	S235

2. ΜΟΝΙΜΕΣ ΔΡΑΣΕΙΣ

ΕΙΔΙΚΟ ΒΑΡΟΣ ΟΠΛΙΣΜΕΝΟΥ ΣΚΥΡΟΔΕΜΑΤΟΣ	25.00	kN/m³
ΕΙΔΙΚΟ ΒΑΡΟΣ ΧΑΛΥΒΑ	78.50	kN/m³
ΕΙΔΙΚΟ ΒΑΡΟΣ ΕΔΑΦΟΥΣ	18.00	kN/m³
ΔΡΟΜΙΚΕΣ ΟΠΤΟΪΝΝΟΘΩΛΩΜΕΣ	2.10	kN/m²
ΜΕΤΑΪΤΙΚΕΣ ΟΠΤΟΪΝΝΟΘΩΛΩΜΕΣ	3.60	kN/m²
ΕΠΙΣΤΡΩΣΕΙΣ ΔΑΠΕΔΩΝ ΕΞΩΤΕΡΙΚΩΝ ΧΩΡΩΝ	2.00	kN/m²
ΕΠΙΣΤΡΩΣΕΙΣ ΚΛΙΜΑΚΩΝ	2.00	kN/m²
ΕΠΙΣΤΡΩΣΕΙΣ ΔΩΜΑΤΩΝ	3.00	kN/m²
ΕΠΙΣΤΡΩΣΕΙΣ ΠΕΡΙΒΑΛΛΟΝΤΑ ΧΩΡΟΥ	3.00	kN/m²

3. ΜΕΤΑΒΑΗΤΕΣ ΔΡΑΣΕΙΣ

ΩΦΕΛΙΜΟ ΦΟΡΤΙΟ ΕΣΩΤΕΡΙΚΩΝ ΧΩΡΩΝ ΓΡΑΦΕΙΩΝ	5.00	kN/m²
ΩΦΕΛΙΜΟ ΦΟΡΤΙΟ ΚΛΙΜΑΚΩΝ	3.50	kN/m²
ΩΦΕΛΙΜΟ ΦΟΡΤΙΟ ΚΥΛΙΚΕΙΟΥ	3.00	kN/m²
ΩΦΕΛΙΜΟ ΦΟΡΤΙΟ ΠΛΗΞΕΩΝ	5.00	kN/m²
ΩΦΕΛΙΜΟ ΦΟΡΤΙΟ ΠΕΡΙΒΑΛΛΟΝΤΑ ΧΩΡΟΥ	5.00	kN/m²
ΩΦΕΛΙΜΟ ΦΟΡΤΙΟ ΧΩΡΩΝ ΣΤΑΘΜΕΥΣΗΣ	5.00	kN/m²
ΩΦΕΛΙΜΟ ΦΟΡΤΙΟ ΔΩΜΑΤΩΝ	2.00	kN/m²

4. ΔΡΑΣΕΙΣ ΚΑΤΑΝΑΓΚΑΣΜΟΥ

ΟΜΟΙΟΜΟΡΦΗ ΜΕΤΑΒΟΛΗ ΘΕΡΜΟΚΡΑΣΙΑΣ	+13/-13	°C
ΘΕΡΜΟΚΡΑΣΙΑ ΣΥΣΤΟΛΗΣ ΣΗΡΑΞΗΣ	-15	°C

5. ΣΕΙΣΜΟΛΟΓΙΚΑ ΣΤΟΙΧΕΙΑ

ΖΩΝΗ ΣΕΙΣΜΙΚΗΣ ΕΠΙΚΙΝΔΥΝΟΤΗΤΑΣ	I
ΟΡΙΖΟΝΤΙΑ ΣΕΙΣΜΙΚΗ ΕΠΙΤΑΧΥΝΣΗ ΕΔΑΦΟΥΣ	Ah=0.16g
ΣΥΝΤΕΛΕΣΤΗΣ ΣΕΙΣΜΙΚΗΣ ΣΥΜΠΕΡΙΦΟΡΑΣ ΚΤΙΡΙΟΥ Γ	qh=1.00
ΣΠΟΥΔΑΙΟΤΗΤΑ ΚΤΙΡΙΟΥ	22
ΣΥΝΤΕΛΕΣΤΗΣ ΣΠΟΥΔΑΙΟΤΗΤΑΣ	q,=1.00
ΣΥΝΤΕΛΕΣΤΗΣ ΘΕΜΕΛΙΩΣΕΩΣ	B=1
ΣΥΝΤΕΛΕΣΤΗΣ ΦΑΣΜΑΤΙΚΗΣ ΕΠΙΤΑΧΥΝΣΗΣ	ξ,=1.00
ΣΥΝΤΕΛΕΣΤΗΣ ΣΥΜΠΑΣΜΟΥ ΔΡΑΣΕΩΝ	ψ,=0.30 ψ,=0.60
ΚΡΙΣΙΜΗ ΑΠΟΣΒΕΣΗ ΣΚΥΡΟΔΕΜΑΤΟΣ (%)	ξ=5%
ΚΡΙΣΙΜΗ ΑΠΟΣΒΕΣΗ ΜΕΤΑΛΛΙΚΩΝ ΚΑΤΑΣΚΕΥΩΝ (%)	ξ=4%
ΕΔΑΦΟΣ	B
ΧΑΡΑΚΤΗΡΙΣΤΙΚΕΣ ΠΕΡΙΟΔΟΙ	T1=0.15, T2=0.50

6. ΕΔΑΦΟΣ

ΕΠΙΤΡΕΠΟΜΕΝΗ ΤΑΣΗ ΕΔΡΑΣΗΣ	250	kN/m²
ΔΕΙΚΤΗΣ ΕΔΑΦΟΥΣ	25.000	kN/m²

7. ΣΥΝΘΗΚΕΣ ΠΕΡΙΒΑΛΛΟΝΤΟΣ-ΕΠΙΚΑΛΥΨΕΙΣ

ΚΑΤΗΓΟΡΙΑ ΠΕΡΙΒΑΛΛΟΝΤΟΣ	XC2
ΕΠΙΚΑΛΥΨΗ ΟΠΛΙΣΜΟΥ ΠΛΑΚΩΝ	30 mm
ΕΠΙΚΑΛΥΨΗ ΟΠΛΙΣΜΟΥ ΔΟΚΩΝ	30 mm
ΕΠΙΚΑΛΥΨΗ ΟΠΛΙΣΜΟΥ ΥΠΟΣΤΥΛΩΜΑΤΩΝ	30 mm
ΕΠΙΚΑΛΥΨΗ ΟΠΛΙΣΜΟΥ ΣΤΟΙΧΕΙΩΝ	
ΕΕ ΕΠΑΦΗ ΜΕ ΤΟ ΕΔΑΦΟΣ	50 mm
ΕΠΙΚΑΛΥΨΗ ΟΠΛΙΣΜΟΥ ΓΕΝΙΚΗΣ ΚΟΙΤΟΣΤΡΩΣΗΣ	50 mm

8. ΑΓΚΥΡΩΣΕΙΣ ΟΠΛΙΣΜΩΝ

ΣΚΥΡΟΔΕΜΑ C25/30

ΠΕΡΙΟΧΗ ΣΥΝΑΦΕΙΑΣ Ι	
ΜΑΤΙΕΣΕΙΣ ΕΦΕΛΚΥΟΜΕΝΩΝ ΡΑΒΔΩΝ:	82Φ
ΜΑΤΙΕΣΕΙΣ ΟΛΙΣΘΗΜΕΝΩΝ ΡΑΒΔΩΝ:	40Φ
ΑΓΚΥΡΩΣΕΙΣ ΡΑΒΔΩΝ:	40Φ
ΠΕΡΙΟΧΗ ΣΥΝΑΦΕΙΑΣ ΙΙ	
ΜΑΤΙΕΣΕΙΣ ΕΦΕΛΚΥΟΜΕΝΩΝ ΡΑΒΔΩΝ:	115Φ
ΜΑΤΙΕΣΕΙΣ ΟΛΙΣΘΗΜΕΝΩΝ ΡΑΒΔΩΝ:	58Φ
ΑΓΚΥΡΩΣΕΙΣ ΡΑΒΔΩΝ:	58Φ
ΑΝΑΜΟΝΕΣ ΥΠΟΣΤΥΛΩΜΑΤΩΝ:	40Φ

9. ΕΦΑΡΜΟΖΟΜΕΝΟΙ ΚΑΝΟΝΙΣΜΟΙ

ΤΕΧΝΟΛΟΓΙΑΣ ΣΚΥΡΟΔΕΜΑΤΟΣ : ΦΕΚ 315/Β/17-4-1997
ΚΑΙ ΟΙ ΣΧΕΤΙΚΕΣ ΔΙΑΤΑΞΕΙΣ : ΥΠ. ΑΠΟΦ. Δ17/Β 13/3-3-95 ΚΑΙ
ΥΠ. ΑΠΟΦ. Δ17γ/01/50/ΦΝ 310/23-6-94

ΕΥΡΩΚΩΔΙΚΑΣ 0: ΒΑΣΕΙΣ ΣΧΕΔΙΑΣΜΟΥ
ΕΥΡΩΚΩΔΙΚΑΣ 1-1: ΔΡΑΣΕΙΣ ΕΠΙ ΤΩΝ ΚΑΤΑΣΚΕΥΩΝ
ΔΡΑΣΕΙΣ ΣΤΟΥΣ ΦΟΡΕΙΣ
ΕΥΡΩΚΩΔΙΚΑΣ 2-1-1: ΣΧΕΔΙΑΣΜΟΣ ΦΟΡΕΩΝ ΑΠΟ ΣΚΥΡΟΔΕΜΑ
ΓΕΝΙΚΟΙ ΚΑΝΟΝΕΣ ΚΑΙ ΚΑΝΟΝΕΣ ΓΙΑ ΚΤΙΡΙΑ
ΕΥΡΩΚΩΔΙΚΑΣ 3-1-1: ΣΧΕΔΙΑΣΜΟΣ ΦΟΡΕΩΝ ΑΠΟ ΧΑΛΥΒΑ
ΓΕΝΙΚΟΙ ΚΑΝΟΝΕΣ ΚΑΙ ΚΑΝΟΝΕΣ ΓΙΑ ΚΤΙΡΙΑ
ΕΥΡΩΚΩΔΙΚΑΣ 7-1: ΓΕΩΤΕΧΝΙΚΟΣ ΣΧΕΔΙΑΣΜΟΣ - ΓΕΝΙΚΟΙ ΚΑΝΟΝΕΣ
ΕΥΡΩΚΩΔΙΚΑΣ 8-1: ΑΝΤΙΣΕΙΣΜΙΚΟΣ ΣΧΕΔΙΑΣΜΟΣ - ΓΕΝΙΚΟΙ ΚΑΝΟΝΕΣ ΣΕΙΣΜΙΚΕΣ ΔΡΑΣΕΙΣ ΚΑΙ ΚΑΝΟΝΕΣ ΓΙΑ ΚΤΙΡΙΑ

αναθεώρηση	α/α	τροποποίηση	έτος/μ	παρατηρήσεις

κύριος του έργου

ΔΗΜΟΣ ΠΑΛΑΙΟΥ ΦΑΛΗΡΟΥ
ΔΙΕΥΘΥΝΣΗ ΤΕΧΝΙΚΩΝ ΥΠΗΡΕΣΙΩΝ

έργο

ΚΑΤΑΣΚΕΥΗ ΥΠΟΓΕΙΟΥ ΧΩΡΟΥ ΣΤΑΘΜΕΥΣΗΣ ΟΧΗΜΑΤΩΝ ΚΑΘΑΡΙΟΤΗΤΑΣ
ΚΑΙ ΥΠΕΡΓΕΙΟΥ ΧΩΡΟΥ ΓΡΑΦΕΙΩΝ ΚΑΘΑΡΙΟΤΗΤΑΣ, ΧΩΡΟΥ ΠΡΑΣΙΝΟΥ,
ΠΑΙΔΙΚΗΣ ΧΑΡΑΣ & ΓΗΠΕΔΟΥ ΜΠΑΣΚΕΤ

θέση

ΔΗΜΟΣ ΠΑΛΑΙΟΥ ΦΑΛΗΡΟΥ-Ο.Τ 381
ΕΠΙ ΤΩΝ ΟΔΩΝ ΣΩΚΡΑΤΟΥΣ, ΑΓΙΟΥ ΠΕΤΡΟΥ & ΚΟΡΑΗ

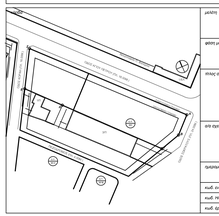
ΑΓΙΟΥ ΠΕΤΡΟΥ & ΚΟΡΑΗ
ΣΩΚΡΑΤΟΥΣ