







Έγγραφο 1

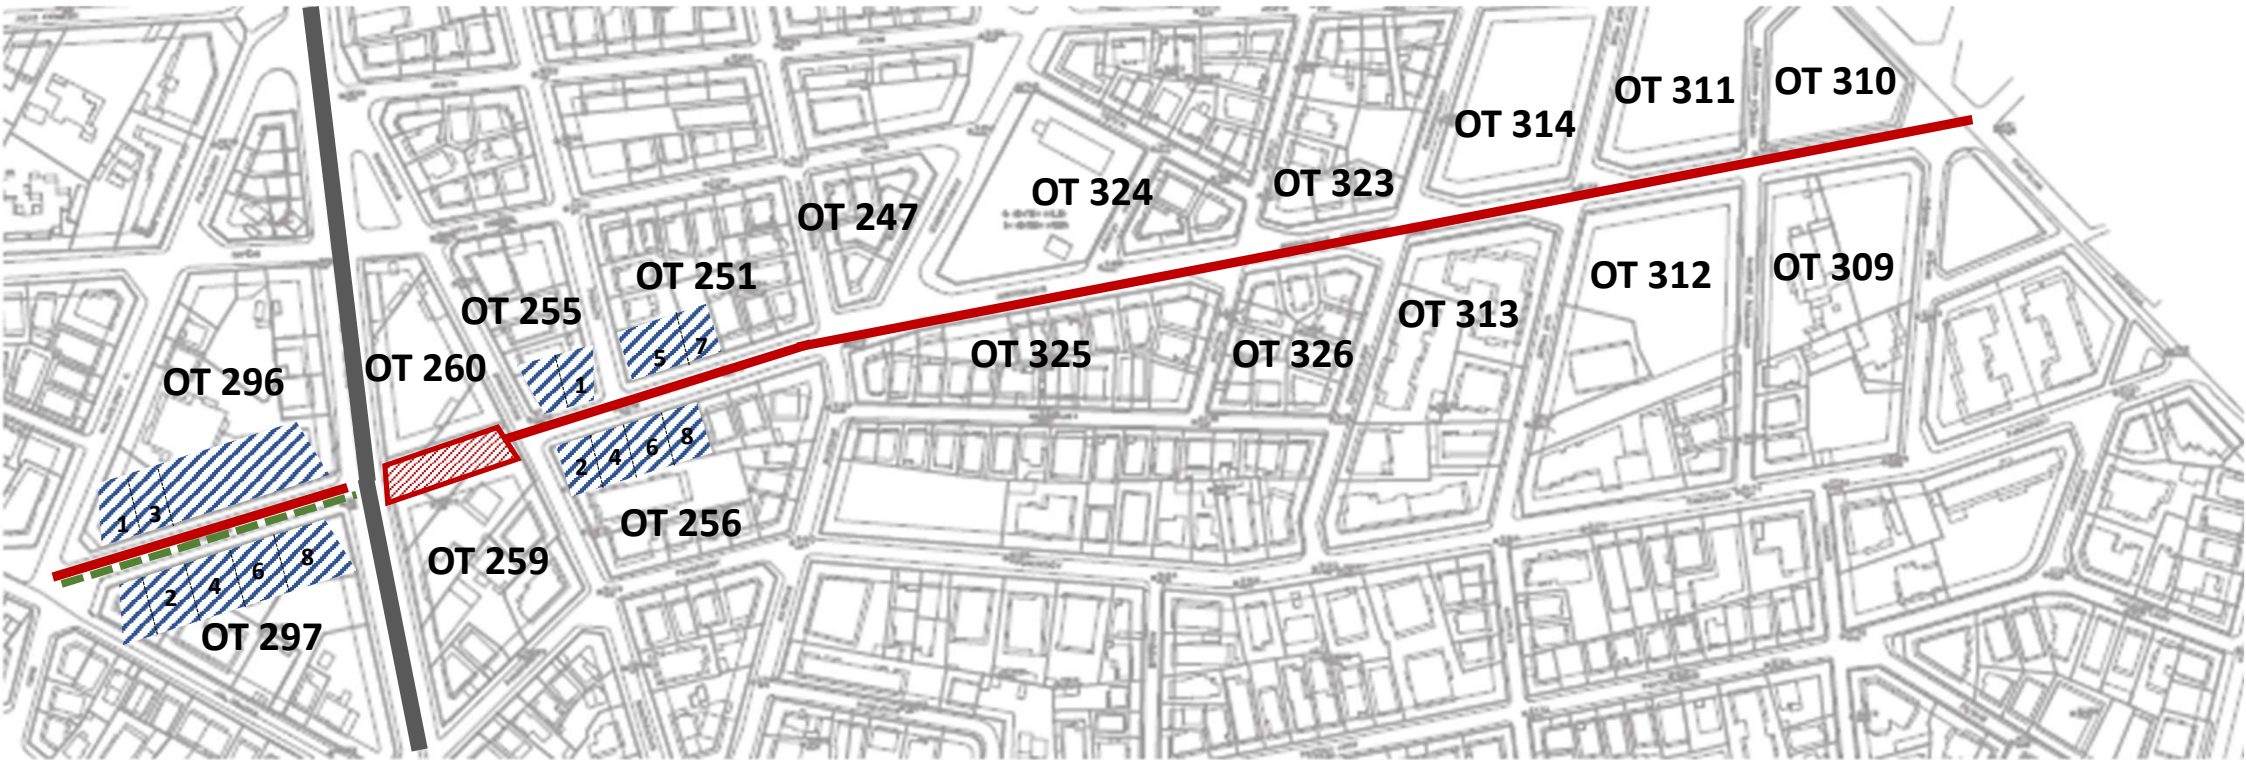

ΥΠΟΜΝΗΜΑ

-  Οδός Ανδρομάχης
-  Τμήμα της οδού Ανδρομάχης που δεν ανήκει στο οδικό δίκτυο
-  Ο.Τ. με κοινή αρίθμηση
-  Λεωφ. Αμφιθέας
-  Τμήμα της οδού Ανδρομάχης που προτείνεται να μετονομασθεί