

ΑΝΑΡΤΗΤΕΑ ΣΤΟ ΔΙΑΥΓΕΙΑ



ΕΛΛΗΝΙΚΗ ΔΗΜΟΚΡΑΤΙΑ
ΝΟΜΟΣ ΑΤΤΙΚΗΣ
ΔΗΜΟΣ ΠΑΛΑΙΟΥ ΦΑΛΗΡΟΥ

Απόσπασμα
Από το πρακτικό της 20^{ης} τακτικής
συνεδρίασης του Δημοτικού Συμβουλίου του
Δήμου Παλαιού Φαλήρου έτους 2022

Περίληψη

Αρ. Απόφασης 189

Λήψη απόφασης περί έγκρισης της υφιστάμενης
απότμησης - υποβιβασμού κρασπέδου πεζοδρομίου
& οριοθέτηση εισόδου-εξόδου οχημάτων σε
πλυντήριο/λιπαντήριο, σε ισόγειο χώρο κτιρίου -
επί της οδού Αγίου Τριάδος 26 στο ΟΤ 181, Δήμο
Παλαιού Φαλήρου.

Στο Παλαιό Φάληρο, σήμερα **15 Νοεμβρίου 2022**, ημέρα **Τρίτη** και ώρα **20:00** συνεδρίασε τακτικά το Δημοτικό Συμβούλιο, με φυσική παρουσία -στο Δημοτικό Κατάστημα- και με τηλεδιάσκεψη, ύστερα από την με αρ. πρωτ. **29865/11.11.2022** πρόσκληση του Προέδρου, που αναρτήθηκε στην ιστοσελίδα του Δήμου και επιδόθηκε στους Δημοτικούς Συμβούλους και στο Δήμαρχο, σύμφωνα με τις διατάξεις του άρθρου 74 του Ν. 4555/2018, του άρθρου 9 του Κανονισμού Λειτουργίας του Δ.Σ. και του άρθρου 78 του Ν.4954/2022 (ΦΕΚ Α' 136/09.07.2022).

Διαπιστώθηκε από τον Πρόεδρο, πως υπήρχε νόμιμη απαρτία, καθώς από το σύνολο των 41 μελών ήταν παρόντα 34, ήτοι:

ΠΑΡΟΝΤΕΣ

- | | |
|-----------------------|------------------------|
| 1. Αλιμπέρτης Α. | 25. Μιχαλοπούλου Μ. |
| 2. Αναγνωστόπουλος Α. | 26. Μπίτσικας Ι. |
| 3. Αντωνιάδου Μ. | 27. Μπόγρης Δ. |
| 4. Αρκουμάνης Ι. | 28. Πανταζής Α. |
| 5. Ασημακόπουλος Γ. | 29. Παπακωστόπουλος Χ. |
| 6. Βασιλείου Γ. | 30. Σίμος Ι. |
| 7. Βατίστας Μ. | 31. Τρύφων Μ. |
| 8. Βουλγαράκης Α. | 32. Φιλιππόπουλος Ν. |
| 9. Γαρδίκης Ν. | 33. Χαρδαβέλλας Κ. |
| 10. Γιάκοβλεφ Ν. | 34. Χρυσοβεριδής Ν. |
| 11. Δούμας Α. | |
| 12. Ζάγκα Μ. | |
| 13. Θανόπουλος Ι. | |
| 14. Κατσένης Ν. | |
| 15. Κλειδωνάρης Θ. | |
| 16. Κόκκαλης Μ. | |
| 17. Κορόμηλος Α. | |
| 18. Κουερίνης Ν. | |
| 19. Κουμεντάκος Μ. | |
| 20. Κωττάκης Ε. | |
| 21. Μεταξάς Σ. | |
| 22. Μητρέλλος Δ. | |
| 23. Μιχαηλίδης Μ. | |
| 24. Μιχαλόπουλος Ν. | |

ΑΠΟΝΤΕΣ

1. Αθανασούλα-Ρωμανιουδάκη Μ.
2. Ανδρικοπούλου Β.
3. Βουλγαρέλλης Ι.
4. Γουλιέλμος Ι.
5. Καρκατσέλης Δ.
6. Μπεφόν Α.
7. Τεντόμας Ι.

Οι οποίοι δεν προσήλθαν αν και προσκλήθηκαν νόμιμα.

Ο Αντιπρόεδρος εισηγούμενος το 3ο θέμα της ημερήσιας διάταξης αναφέρεται στο με αρ.πρωτ. 29860/11.11.2022 έγγραφο του Δημάρχου Π. Φαλήρου, απευθυνόμενο προς τον Πρόεδρο του Δημοτικού Συμβουλίου, που έχει ως εξής:

«Παρακαλούμε όπως συμπεριλάβετε μεταξύ των θεμάτων της ημερήσιας διάταξης τη λήψη απόφασης περί της υφιστάμενης απότμησης - υποβιβασμού κρασπέδου πεζοδρομίου & οριοθέτηση εισόδου-εξόδου οχημάτων σε πλυντήριο/λιπαντήριο, σε ισόγειο χώρο κτιρίου - επί της οδού Αγίου Τριάδος 26 στο ΟΤ 181, Δήμο Παλαιού Φαλήρου.

Επί του θέματος σας γνωρίζουμε ότι με την με αρ. πρωτ. 26757/19-10-2022 αίτησή του NAVEED SHAHID ζητά την έγκριση της απότμησης - υποβιβασμού κρασπέδου πεζοδρομίου & οριοθέτησης εισόδου - εξόδου οχημάτων σε πλυντήριο / λιπαντήριο, σε ισόγειο διώροφο κτίριο επί της οδού Αγ. Τριάδος 26, στο ΟΤ 181 του Δήμου Παλαιού Φαλήρου, ιδιοκτησίας της Αργυρούς Μπαρμπαδήμου όπου προβλέπεται η λειτουργία ΠΛΥΝΤΗΡΙΟΥ - ΛΙΠΑΝΤΗΡΙΟΥ ΑΥΤΟΚΙΝΗΤΩΝ.

Σύμφωνα με την υφιστάμενη κατάσταση, τόσο στην προβολή του προαναφερθέντος χώρου πλυντηρίου - λιπαντηρίου, όσο και εκατέρωθεν (δεξιά - αριστερά), στις όμορες ιδιοκτησίες, το κράσπεδο του πεζοδρομίου είναι ήδη διαμορφωμένο και υποβαθμισμένο, έχοντας ύψος περίπου 0,06μ. Κατά συνέπεια η απότμηση ή και η υποβάθμιση του για την κατασκευή ράμπας εισόδου - εξόδου οχημάτων, πλάτους 3.50μ., για τη λειτουργία του προαναφερόμενου χώρου με χρήση πλυντηρίου - λιπαντηρίου δεν είναι αναγκαία, οπότε και δεν προτείνεται η οποιαδήποτε επέμβαση σε αυτό.

Επισημαίνουμε ότι η Τ.Υ του Δήμου προκειμένου να εγκρίνει την υποβληθείσα αίτηση υποβιβασμού του κρασπέδου για τα ανωτέρω μήκη πρέπει να έχει την σύμφωνη γνώμη από την Επιτροπή Ποιότητας Ζωής διότι σύμφωνα με τον κανονισμό διαμόρφωσης πεζοδρομίων Παλ. Φαλήρου ο οποίος εγκρίθηκε με την με αρ. 273/8-12-1999 απόφαση Δημ. Συμβουλίου και ειδικότερα την παρ.1.3 ισχύουν τα παρακάτω :

«Δεν επιτρέπεται σε καμία περίπτωση η στάθμευση επί του πεζοδρομίου. Για την εξυπηρέτηση των παρόδιων χώρων στάθμευσης των οικοδομών, χορηγείται από την Τ.Υ του Δήμου, ειδική άδεια υποβιβασμού κρασπέδου και στιγμιαίας χρήσης πεζοδρομίου.

Για κάθε οικοδομή χορηγείται μια τέτοια άδεια.

Μέγιστο μήκος υποβιβασμού κρασπέδου ίσο με 3,50 μ. και ελάχιστο ίσο με 2,00 μ. ενώ το ελάχιστο ύψος υποβιβασμένου κρασπέδου είναι ίσο με 0,08 μ.»

Προτείνουμε την έγκριση της υφιστάμενης απότμησης - υποβιβασμού κρασπέδου πεζοδρομίου & οριοθέτηση εισόδου - εξόδου οχημάτων σε πλυντήριο / λιπαντήριο, στο διώροφο κτίριο επί της οδού Αγίου Τριάδος 26, στο Ο.Τ 181 του Δήμου Παλαιού Φαλήρου σύμφωνα με την ΤΕΧΝΙΚΗ ΕΚΘΕΣΗ και το από Σεπτεμβρίου 2022 κατατεθειμένο διάγραμμα με θέμα "ΚΑΤΟΨΗ ΙΣΟΓΕΙΟΥ ΚΑΤΑΣΤΗΜΑΤΟΣ" για το έργο "ΕΓΚΡΙΣΗ ΑΠΟΤΜΗΣΗΣ - ΥΠΟΒΙΒΑΣΜΟΥ ΠΕΖΟΔΡΟΜΙΟΥ ΚΑΙ ΟΡΙΟΘΕΤΗΣΗ ΕΙΣΟΔΟΥ - ΕΞΟΔΟΥ ΟΧΗΜΑΤΩΝ ΣΕ ΠΛΥΝΤΗΡΙΟ / ΛΙΠΑΝΤΗΡΙΟ, ΣΕ ΙΣΟΓΕΙΟ ΧΩΡΟ ΚΤΙΡΙΟΥ" του Πολιτικού Μηχανικού Νικολάου Μ. Δέση.

Επί του θέματος ελήφθη η με αρ. 85/2022 Απόφαση της ΕΠΖ.

Κατόπιν των ανωτέρω παρακαλούμε για τη λήψη της σχετικής απόφασης».

Το Δημοτικό Συμβούλιο αφού άκουσε, έλαβε υπόψη τις διατάξεις του άρθρου 65 του Ν.3852/2010 όπως έχει τροποποιηθεί και ισχύει, τη με αρ. πρωτ. 26757/19-10-2022 αίτηση, τη με αρ. 273/8-12-1999 ΑΔΣ, τη με αρ. πρωτ. 26757/19.10.2022 τεχνική έκθεση, το από 09.2022 τοπογραφικό διάγραμμα, τη με αρ. 85/2022 απόφαση ΕΠΖ, την εισήγηση της υπηρεσίας και μετά από διαλογική συζήτηση

ΑΠΟΦΑΣΙΖΕΙ ΟΜΟΦΩΝΑ

Εγκρίνει την υφιστάμενη απότμηση - υποβιβασμό κρασπέδου πεζοδρομίου & οριοθέτηση εισόδου - εξόδου οχημάτων σε πλυντήριο / λιπαντήριο, στο διώροφο κτίριο επί της οδού Αγίου Τριάδος 26, στο Ο.Τ 181 του Δήμου Παλαιού Φαλήρου σύμφωνα με την ΤΕΧΝΙΚΗ ΕΚΘΕΣΗ και το από Σεπτεμβρίου 2022

κατατεθειμένο διάγραμμα με θέμα "ΚΑΤΟΨΗ ΙΣΟΓΕΙΟΥ ΚΑΤΑΣΤΗΜΑΤΟΣ" για το έργο "ΕΓΚΡΙΣΗ ΑΠΟΤΜΗΣΗΣ - ΥΠΟΒΙΒΑΣΜΟΥ ΠΕΖΟΔΡΟΜΙΟΥ ΚΑΙ ΟΡΙΟΘΕΤΗΣΗ ΕΙΣΟΔΟΥ - ΕΞΟΔΟΥ ΟΧΗΜΑΤΩΝ ΣΕ ΠΛΥΝΤΗΡΙΟ / ΛΙΠΑΝΤΗΡΙΟ, ΣΕ ΙΣΟΓΕΙΟ ΧΩΡΟ ΚΤΙΡΙΟΥ" του Πολιτικού Μηχανικού Νικολάου Μ. Δέτση, ως τα συνημμένα κείμενα που αποτελούν αναπόσπαστο τμήμα της παρούσης.

Αυτή η απόφαση έλαβε αύξοντα αριθμό 189/2022.

Κατά τη συζήτηση του θέματος απουσίαζε ο Πρόεδρος του Δημοτικού Συμβουλίου κ. Χρυσοβερίδης Ν.

Σύμφωνα με τις διατάξεις του άρθρου 118 του Ν. 4555/2018 (Πρόγραμμα «ΚΛΕΙΣΘΕΝΗΣ Ι»), το οποίο αντικατέστησε το άρθρο 227 του Ν. 3852/2010:

« 1. Οποιοσδήποτε έχει έννομο συμφέρον μπορεί να προσβάλει τις αποφάσεις των συλλογικών ή μονομελών οργάνων των δήμων, των περιφερειών, των νομικών προσώπων αυτών, καθώς και των συνδέσμων τους, για λόγους νομιμότητας, ενώπιον του Επόπτη Ο.Τ.Α., μέσα σε προθεσμία δεκαπέντε (15) ημερών από τη δημοσίευση της απόφασης ή την ανάρτησή της στο διαδίκτυο ή από την κοινοποίησή της ή αφότου έλαβε πλήρη γνώση αυτής. Ατομικές πράξεις κοινοποιούνται στον ενδιαφερόμενο με απόδειξη παραλαβής και αναφέρουν υποχρεωτικά ότι κατ' αυτών χωρεί ειδική προσφυγή για λόγους νομιμότητας ενώπιον του Επόπτη Ο.Τ.Α. μέσα σε προθεσμία δεκαπέντε (15) ημερών.

2. Προσφυγή επιτρέπεται και κατά παράλειψης οφειλόμενης νόμιμης ενέργειας των οργάνων της προηγούμενης παραγράφου. Στην περίπτωση αυτή η προσφυγή ασκείται εντός δεκαπέντε (15) ημερών από την παρέλευση άπρακτης της ειδικής προθεσμίας που τυχόν τάσσει ο νόμος για την έκδοση της οικείας πράξης, διαφορετικά μετά την παρέλευση τριμήνου από την υποβολή της σχετικής αίτησης του ενδιαφερομένου.

3. Σε περίπτωση υποβολής αίτησης θεραπείας κατά των αποφάσεων ή των παραλείψεων της παραγράφου 2, οι προβλεπόμενες για την άσκηση της ειδικής διοικητικής προσφυγής ενώπιον του Επόπτη Ο.Τ.Α. προθεσμίες αναστέλλονται από την υποβολή της αίτησης θεραπείας και μέχρι την έκδοση απόφασης επ' αυτής ή την παρέλευση άπρακτης της σχετικής προθεσμίας του άρθρου 24 του Κώδικα Διοικητικής Διαδικασίας, ο οποίος κυρώθηκε με το Ν. 2690/1999 (Α' 45).

4. Δικαίωμα για την άσκηση της ειδικής διοικητικής προσφυγής τεκμαίρεται ότι έχουν όλοι οι αιρετοί του οικείου δήμου ή περιφέρειας, ανεξάρτητα από το εάν έλαβαν μέρος στη συνεδρίαση κατά την οποία ελήφθη η προσβαλλόμενη απόφαση, εφόσον δεν την υπερψήφισαν. Δικαίωμα έχουν ομοίως οι συνδικαλιστικές οργανώσεις εργαζομένων στην Τοπική Αυτοδιοίκηση πρώτου ή δεύτερου βαθμού, καθώς και νομικά πρόσωπα μη κερδοσκοπικού χαρακτήρα, που επιδιώκουν σύμφωνα με το καταστατικό τους περιβαλλοντικούς, πολιτιστικούς και εν γένει κοινωνικούς σκοπούς.

5. Ο Επόπτης Ο.Τ.Α. αποφαινεται επί της προσφυγής μέσα σε αποκλειστική προθεσμία δύο (2) μηνών από την υποβολή της. Αν παρέλθει η ανωτέρω προθεσμία χωρίς να εκδοθεί απόφαση θεωρείται ότι η προσφυγή έχει σιωπηρώς απορριφθεί.

6. Η άσκηση της ειδικής διοικητικής προσφυγής αποτελεί προϋπόθεση για την άσκηση ένδικων βοηθημάτων ενώπιον των αρμόδιων δικαστηρίων».

Ωστόσο, σύμφωνα με την με αρ. 27/2018 (ΑΔΑ: 6ΖΝ1465ΧΘ7-Δ51) αρ. πρωτ. 42203/2018 εγκύκλιο του Υπουργείου Εσωτερικών, μέχρι την έναρξη λειτουργίας της Αυτοτελούς Υπηρεσίας Εποπτείας ΟΤΑ εξακολουθούν να ισχύουν τα άρθρα 151 «Προσφυγή κατά αποφάσεων του Γενικού Γραμματέα» και 152 «Ειδική Επιτροπή» του Ν. 3463/2006 (ΚΔΚ). Επιπλέον - όπως αναφέρεται στην προαναφερόμενη εγκύκλιο - ο έλεγχος νομιμότητας των αποφάσεων των αιρετών οργάνων των ΟΤΑ συνεχίζει να ασκείται από τον Συντονιστή της οικείας Αποκεντρωμένης Διοίκησης και τις Ειδικές Επιτροπές του άρθρου 152 του ΚΔΚ.

Η παρούσα δημοσιεύεται στην ιστοσελίδα του Δήμου Παλαιού Φαλήρου, σύμφωνα με την παρ. 10 του άρθρου 75 του Ν. 3852/2010. (<http://www.palaiofaliro.gr/>).

Για την ανάρτηση της παρούσας ισχύει ο Ν. 4727/20 (ΦΕΚ 184/23.09.2020 τεύχος Α') «Ψηφιακή Διακυβέρνηση (Ενσωμάτωση στην Ελληνική Νομοθεσία της Οδηγίας (ΕΕ) 2016/2102 και της Οδηγίας (ΕΕ) 2019/1024) - Ηλεκτρονικές Επικοινωνίες (Ενσωμάτωση στο Ελληνικό Δίκαιο της Οδηγίας (ΕΕ) 2018/1972) και άλλες διατάξεις» και συγκεκριμένα το άρθ. 76 παρ. 3 Κ).

Σύμφωνα με το άρθρο 78 του Ν. 4727/2020, οι πράξεις που είναι αναρτημένες στο Διαδίκτυο γίνονται υποχρεωτικά αποδεκτές από όλους τους φορείς του δημόσιου και του ιδιωτικού τομέα, καθώς και από φυσικά ή νομικά πρόσωπα ή νομικές οντότητες: α) ως ηλεκτρονικά έγγραφα διακινούμενα με χρήση Τεχνολογιών Πληροφορικής και Επικοινωνιών (ΤΠΕ), με ισχύ πρωτότυπου εγγράφου, β) ως έντυπα έγγραφα χωρίς περαιτέρω διατυπώσεις ή διαδικασία επικύρωσης και με ισχύ αντιγράφου. Αρκεί η επίκληση του ΑΔΑ για την αυτεπάγγελτη αναζήτηση των αναρτημένων πράξεων τόσο κατά τη διεκπεραίωση υποθέσεων των διοικούμενων όσο και κατά την επικοινωνία μεταξύ φορέων.

Αφού συντάχθηκε και αναγνώσθηκε το παρόν πρακτικό, υπογράφεται:

Ο ΑΝΤΙΠΡΟΕΔΡΟΣ
ΝΙΚΟΛΑΟΣ ΜΙΧΑΛΟΠΟΥΛΟΣ

ΤΑ ΜΕΛΗ

Ακριβές Αντίγραφο

Ο ΔΗΜΑΡΧΟΣ

ΙΩΑΝΝΗΣ ΦΩΣΤΗΡΟΠΟΥΛΟΣ

**ΕΡΓΟ: ΕΓΚΡΙΣΗ ΑΠΟΤΜΗΣΗΣ - ΥΠΟΒΙΒΑΣΜΟΥ ΚΡΑΣΠΕΔΟΥ ΠΕΖΟΔΡΟΜΙΟΥ ΚΑΙ
ΟΡΙΟΘΕΤΗΣΗ ΕΙΣΟΔΟΥ – ΕΞΟΔΟΥ ΟΧΗΜΑΤΩΝ ΣΕ ΠΛΥΝΤΗΡΙΟ/ ΛΙΠΑΝΤΗΡΙΟ, ΣΕ
ΙΣΟΓΕΙΟ ΧΩΡΟ ΚΤΗΡΙΟΥ**

Διεύθυνση / θέση ακινήτου: Ο.Τ. 181, Αγ. Τριάδος αρ. 26, Π. Φάληρο, ΤΚ 17564

Αριθμός και ημ/νία έκδοσης Οικ. Άδειας: 4340/1960, του Π. Γ. Αθηνών & με Α/Α 1890650/2022
δήλωση του Ν.4495/2017

Ιδιοκτήτης επιχείρησης: NAVEED SHAHID

Στο ισόγειο διωρόφου κτηρίου επί της οδού Αγ. Τριάδος 26, στο Ο.Τ. 181 του Δήμου Π. Φαλήρου Αττικής, ιδιοκτησίας ΑΡΓΥΡΟΥΣ ΜΠΑΡΜΠΑΔΗΜΟΥ, προβλέπεται η λειτουργία ΠΛΥΝΤΗΡΙΟΥ - ΛΙΠΑΝΤΗΡΙΟΥ ΑΥΤΟΚΙΝΗΤΩΝ.


Σύμφωνα με την υφιστάμενη κατάσταση, τόσο στην προβολή του προαναφερθέντος χώρου πλυντηρίου – λιπαντηρίου, όσο και εκατέρωθεν (δεξιά-αριστερά), στις όμορες ιδιοκτησίες, το κράσπεδο του πεζοδρομίου είναι ήδη διαμορφωμένο και υποβαθμισμένο, έχοντας ύψος περίπου 0.06 μ. Κατά συνέπεια η απότμηση ή και υποβάθμισή του για την κατασκευή ράμπας εισόδου-εξόδου οχημάτων, πλάτους 3.50 μ, για τη λειτουργία του προαναφερόμενου χώρου με χρήση πλυντηρίου - λιπαντηρίου δεν είναι αναγκαία, οπότε και δεν προτείνεται η οποιαδήποτε επέμβαση σε αυτό.

Η υφιστάμενη κατάσταση αποτυπώνεται στο συνημμένο σχέδιο και οριοθετείται σε αυτό η είσοδος – έξοδος οχημάτων πλάτους 3.50 μ.

Ημερομηνία : 17/10/2022

Ο Δηλών Μηχανικός


ΝΙΚΟΛΑΟΣ Μ. ΔΕΤΣΗΣ
ΠΟΛΙΤΙΚΟΣ ΜΗΧΑΝΙΚΟΣ
ΜΕΛΟΣ ΤΕΕ ΑΡ. ΜΗΤΡΩΟΥ 55924
ΚΩΝ. ΠΑΛΑΙΟΛΟΓΟΥ 6, Π. ΦΑΛΗΡΟ 17564
ΑΦΜ: 044368965 • ΔΟΥ: Π. ΦΑΛΗΡΟΥ
ΤΗΛ. 210-9374286

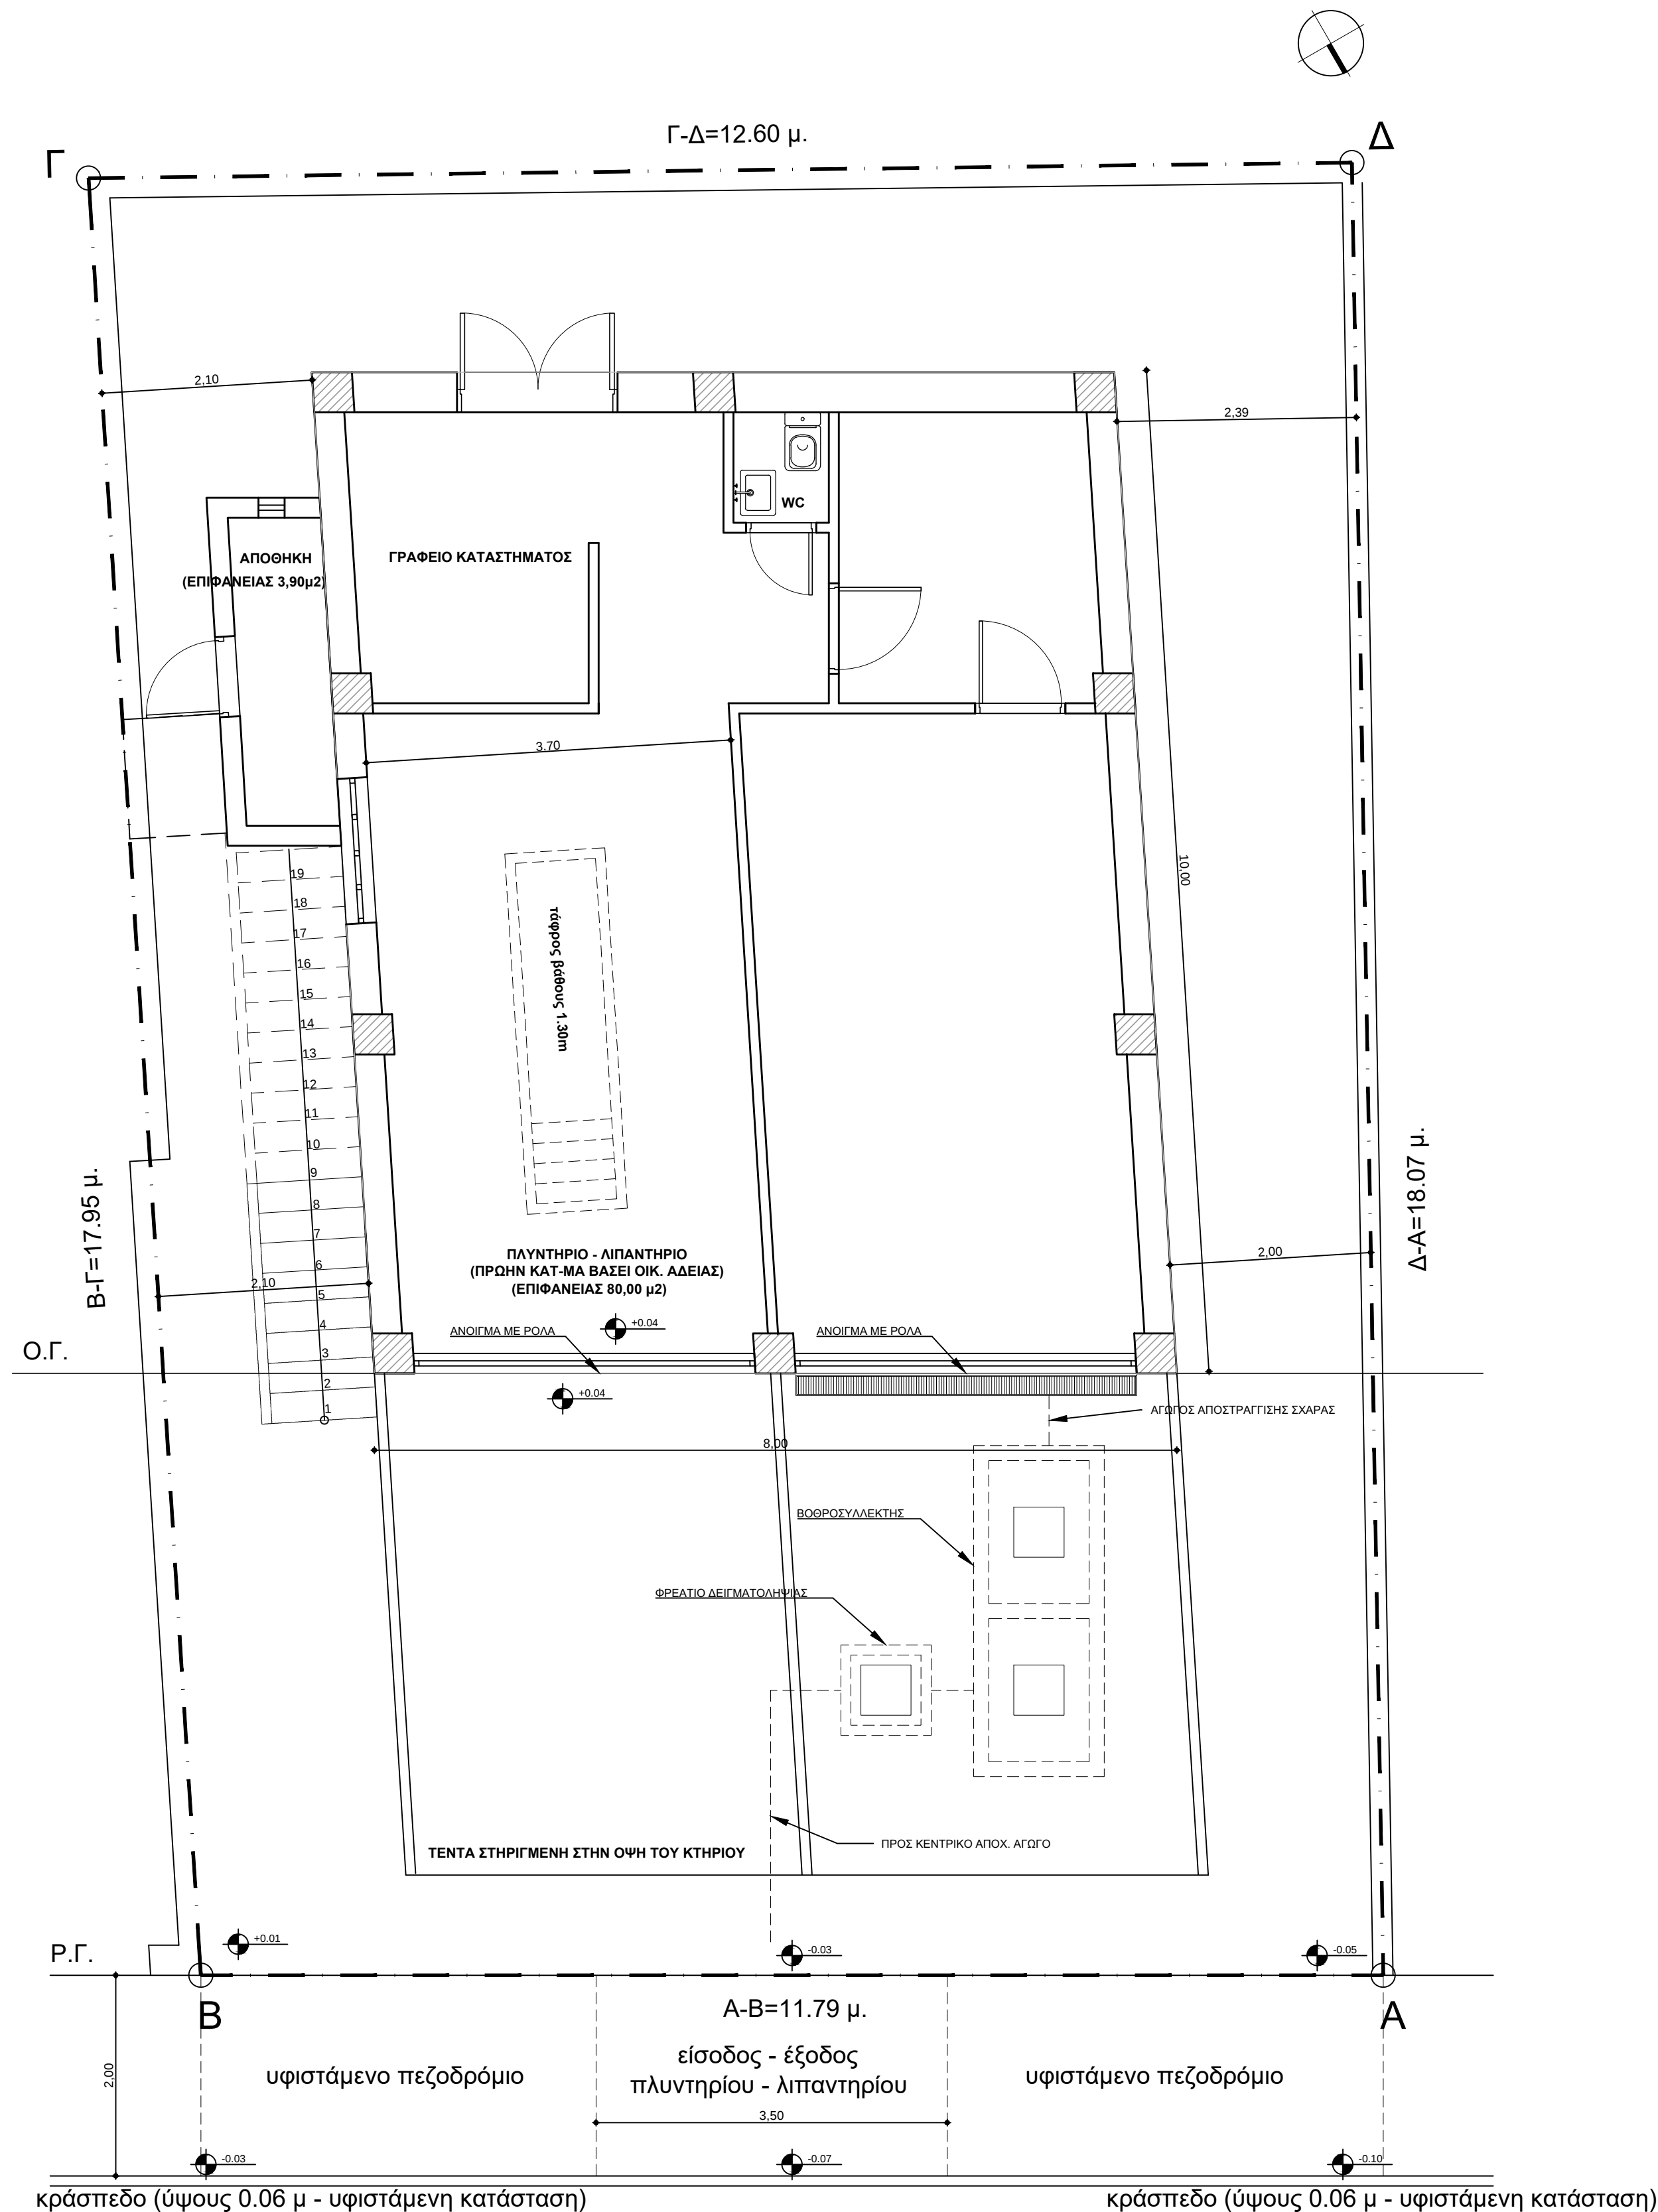

ΕΡΓΟΔΟΤΗΣ:

NAVEED SHAHID

ΕΡΓΟ:

ΕΓΚΡΙΣΗ ΑΠΟΤΜΗΣΗΣ - ΥΠΟΒΙΒΑΣΜΟΥ ΚΡΑΣΠΕΔΟΥ
ΠΕΖΟΔΡΟΜΙΟΥ ΚΑΙ ΟΡΙΟΘΕΤΗΣΗ ΕΙΣΟΔΟΥ - ΕΞΟΔΟΥ
ΟΧΗΜΑΤΩΝ ΣΕ ΠΛΥΝΤΗΡΙΟ/ ΛΙΠΑΝΤΗΡΙΟ, ΣΕ ΙΣΟΓΕΙΟ
ΧΩΡΟ ΚΤΗΡΙΟΥ

ΘΕΣΗ: ΑΓΙΑΣ ΤΡΙΑΔΟΣ 26, Ο.Τ. 181, ΔΗΜΟΣ ΠΑΛΑΙΟΥ ΦΑΛΗΡΟΥ, ΤΚ 17564, ΝΟΜΟΣ ΑΤΤΙΚΗΣ

ΑΡΧΙΤΕΚΤΟΝΙΚΗ ΜΕΛΕΤΗ - ΑΠΟΤΥΠΩΣΗ

ΘΕΜΑ ΣΧΕΔΙΟΥ:

ΑΡΙΘΜΟΣ ΣΧΕΔΙΟΥ:

ΚΑΤΟΨΗ ΙΣΟΓΕΙΟΥ ΚΑΤΑΣΤΗΜΑΤΟΣ

A-01'

ΗΜΕΡΟΜΗΝΙΑ: ΣΕΠΤΕΜΒΡΙΟΣ 2022

ΚΛΙΜΑΚΑ: 1:50

ΑΡΧΙΤΕΚΤΟΝΙΚΗ ΜΕΛΕΤΗ : ΔΕΤΣΗΣ ΝΙΚΟΛΑΟΣ, ΠΟΛΙΤΙΚΟΣ ΜΗΧΑΝΙΚΟΣ Α.Π.Θ.

ΤΟΠΟΓΡΑΦΙΚΗ ΜΕΛΕΤΗ :

ΣΤΑΤΙΚΗ ΜΕΛΕΤΗ :

Η/Μ ΜΕΛΕΤΗ :

ΑΝΑΘΕΩΡΗΣΕΙΣ:

Ο ΜΕΛΕΤΗΤΗΣ:

ΝΙΚΟΛΑΟΣ Μ. ΔΕΤΣΗΣ
ΠΟΛΙΤΙΚΟΣ ΜΗΧΑΝΙΚΟΣ
ΜΕΛΟΣ ΤΕΕ ΑΡ. ΜΗΤΡΩΟΥ 55924
ΚΩΝ. ΠΑΛΑΙΟΛΟΓΟΥ 6, Π. ΦΑΛΗΡΟ 17564
ΑΦΜ: 044368965 • ΔΟΥ: Π. ΦΑΛΗΡΟΥ
ΤΗΛ. 210-9374286