

ΑΝΑΡΤΗΤΕΑ ΣΤΟ ΔΙΑΥΓΕΙΑ



ΕΛΛΗΝΙΚΗ ΔΗΜΟΚΡΑΤΙΑ
ΝΟΜΟΣ ΑΤΤΙΚΗΣ
ΔΗΜΟΣ ΠΑΛΑΙΟΥ ΦΑΛΗΡΟΥ

Απόσπασμα
Από το πρακτικό της 13^{ης} τακτικής
συνεδρίασης του Δημοτικού Συμβουλίου του
Δήμου Παλαιού Φαλήρου έτους 2022

Περίληψη

Αρ. Απόφασης 133

*Λήψη απόφασης για την έγκριση άδειας
διαμόρφωσης εσοχής πεζοδρομίου για
ολιγόχρονη στάση φορτηγών οχημάτων, επί της
οδού Πικροδάφνης 1 στον Δήμο Παλ. Φαλήρου.*

Στο Παλαιό Φάληρο, σήμερα **31 Αυγούστου 2022**, ημέρα **Τετάρτη** και ώρα **19:30** συνεδρίασε τακτικά το Δημοτικό Συμβούλιο, με φυσική παρουσία -στο Δημοτικό Κατάστημα- και με τηλεδιάσκεψη, ύστερα από την με αρ.πρωτ. 21921/26.08.2022 πρόσκληση του Προέδρου, που αναρτήθηκε στην ιστοσελίδα του Δήμου και επιδόθηκε στους Δημοτικούς Συμβούλους και στο Δήμαρχο, σύμφωνα με τις διατάξεις του άρθρου 74 του Ν. 4555/2018, του άρθρου 9 του Κανονισμού Λειτουργίας του Δ.Σ. και του άρθρου 78 του Ν.4954/2022 (ΦΕΚ Α' 136/09.07.2022).

Διαπιστώθηκε από τον Πρόεδρο, πως υπήρχε νόμιμη απαρτία, καθώς από το σύνολο των 41 μελών ήταν παρόντα 34, ήτοι:

ΠΑΡΟΝΤΕΣ

1. Αλιμπέρτης Α.
2. Αναγνωστόπουλος Α.
3. Ανδρικοπούλου Β.
4. Αντωνιάδου Μ.
5. Αρκουμάνης Ι.
6. Ασημακόπουλος Γ.
7. Βασιλείου Γ.
8. Βατίστας Μ.
9. Βουλγαράκης Α.
10. Βουλγαρέλλης Ι.
11. Γιάκοβλεφ Ν.
12. Δούμας Α.
13. Ζάγκα Μ.
14. Θανόπουλος Ι.
15. Καρκατσέλης Δ.
16. Κατσένης Ν.
17. Κόκκαλης Μ.
18. Κορόμηλος Α.
19. Κουερίνης Ν.
20. Κουμεντάκος Μ.

21. Μητρέλλος Δ.
22. Μιχαηλίδης Μ.
23. Μιχαλόπουλος Ν.
24. Μιχαλοπούλου Μ.
25. Μπεφόν Α.
26. Μπίτσικας Ι.
27. Μπόγρης Δ.
28. Πανταζής Α.
29. Σίμος Ι.
30. Τεντόμας Κ.
31. Τρύφων Μ.
32. Φιλιππόπουλος Ν.
33. Χαρδαβέλλας Κ.
34. Χρυσοβερίδης Ν.

ΑΠΟΝΤΕΣ

1. Αθανασούλα-Ρωμανιουδάκη Μ.
2. Γαρδίκης Ν.
3. Γουλιέλμος Ι.
4. Κωττάκης Ε.
5. Λίτινα Α.
6. Μεταξάς Σ.
7. Παπακωστόπουλος Χ.

Οι οποίοι δεν προσήλθαν αν και προσκλήθηκαν νόμιμα.

Ο Πρόεδρος εισηγούμενος το 4ο θέμα της ημερήσιας διάταξης αναφέρεται στο με αρ.πρωτ. 21907/26.08.2022 έγγραφο του Δημάρχου Π. Φαλήρου, απευθυνόμενο προς τον Πρόεδρο του Δημοτικού Συμβουλίου, που έχει ως εξής:

«Παρακαλούμε όπως συμπεριλάβετε μεταξύ των θεμάτων της ημερήσιας διάταξης, την λήψη απόφασης για την έγκριση ή μη, άδειας για την διαμόρφωση εσοχής πεζοδρομίου με σκοπό την ολιγόχρονη στάση φορτηγών οχημάτων τροφοδοσίας για την εξυπηρέτηση του καταστημάτων και υπηρεσιών προσέλευσης κοινού στο συγκρότημα EDEN καθώς στην ευρύτερη περιοχή.

Τα φορτηγά οχήματα θα σταθμεύουν για βραχύ χρονικό διάστημα, ανάλογα με τις ανάγκες της τροφοδοσίας, σε θέση έμπροσθεν του χώρου φύτευσης επί της οδού Πικροδάφνης 1, όπως αυτή εμφανίζεται στο συνημμένο σχέδιο και σύμφωνα με τα αναφερόμενα στην επίσης συνημμένη αιτιολογική έκθεση, κατ' εφαρμογή των διατάξεων του άρθρου 52 του ν. 2696/99 έτσι όπως αυτός ορίζεται στο ΦΕΚ 57 Α' 23-3-1999, και τροποποιήθηκε και ισχύει δυνάμει του ν. 3542 ΦΕΚ 50 Α' 2-3-2007 (άρθρο 46) .

Την εκτέλεση και το κόστος κατασκευής καθώς την οριζόντια και κατακόρυφη σήμανση θα αναλάβει εμπορική επιχείρηση που δραστηριοποιείται πλησίον του εν λόγω χώρου, με τις απαιτούμενες οδηγίες από την Τ.Υ. του Δήμου Παλ. Φαλήρου.

Λαμβάνοντας υπόψη την δυνατότητα που παρέχει το άρθρο 46 του ν. 3542 όπως ορίζεται στο ΦΕΚ 50 Α' 2-3-2007 περί λήψης αποφάσεων του Νομαρχιακού ή Δημοτικού ή Κοινοτικού Συμβουλίου που αφορούν «στον προσδιορισμό και τη λειτουργία των χώρων στάθμευσης οχημάτων σε κοινόχρηστους χώρους και γενικά στον καθορισμό χώρων στάθμευσης και στην επιβολή περιορισμών ή απαγορεύσεων κυκλοφορίας ή στάθμευσης», και με κριτήριο την εύρυθμη κυκλοφοριακή λειτουργία της οδού Πικροδάφνης, αδειοδοτεί τη διαμόρφωση εσοχής ολιγόχρονης στάσης οχήματος με σκοπό την φορτοεκφόρτωση, σε θέση έμπροσθεν του χώρου φύτευσης στον αριθμό 1 της οδού.

Σύμφωνα με την αιτιολογική έκθεση και το συνημμένο τοπογραφικό σχέδιο, για την δημιουργία εσοχής προβλέπεται κατάργηση στενού τμήματος του πεζοδρομίου πλάτους ενός μέτρου σε μήκος 15,90 μ καθώς και τριών μικρών παρτεριών φύτευσης επί του υφιστάμενου πεζοδρομίου. Επίσης προβλέπεται υψομετρική σύνδεση της στάθμης του με αυτήν του οδοστρώματος μέσω κεκλιμένου επιπέδου πλάτους 1,60 μέτρα και κλίσης 6% , παραπλεύρως της εσοχής. Η ελεύθερη όδευση πεζών στο πεζοδρόμιο κατά μήκος της εσοχής διασφαλίζεται με διατήρηση πλάτος 1,50 μέτρων μεταξύ εσωτερικής ακμής κρασιπέδου (στη νέα θέση του) και του ορίου χώρου φύτευσης.

Για τη διασφάλιση της χρήσης της εσοχής ολιγόχρονης στάσης από οχήματα φορτοεκφόρτωσης σύμφωνα με το σκοπό της πρότασης, θα μεριμνηθεί τοποθέτηση πινακίδων σήμανσης απαγόρευσης στάθμευσης λοιπών οχημάτων όπως την P-40 ή P-43, με συνοδευτική πινακίδα εξαιρέσης και προσδιορισμού χρήσης του εν λόγω χώρου.

Την εκτέλεση και το κόστος κατασκευής καθώς την οριζόντια και κατακόρυφη σήμανση θα αναλάβει εμπορική επιχείρηση που δραστηριοποιείται πλησίον του εν λόγω χώρου, με τις απαιτούμενες οδηγίες από την Τ.Υ. του Δήμου Παλ. Φαλήρου.

Επί του θέματος ελήφθη η με αρ. 67/2022 ΕΠΖ.

Κατόπιν των ανωτέρω παρακαλούμε για τη λήψη της σχετικής απόφασης».

Το Δημοτικό Συμβούλιο αφού έλαβε υπόψη το άρθρο 64 του Ν. 3852/2010 όπως έχει τροποποιηθεί και ισχύει, τις διατάξεις του άρθρου 52 του ν. 2696/99, το ΦΕΚ 57 Α' 23-3-1999, το άρθρο 46 του ν. 3542 όπως ορίζεται στο ΦΕΚ 50 Α' 2-3-2007, την από 25.07.2022 αιτιολογική έκθεση και το συνημμένο σε αυτή τοπογραφικό διάγραμμα, την με αρ. 67/2022 ΕΠΖ, την ανωτέρω εισήγηση και έπειτα από διαλογική συζήτηση

ΑΠΟΦΑΣΙΖΕΙ ΟΜΟΦΩΝΑ

Εγκρίνει την άδεια διαμόρφωσης εσοχής πεζοδρομίου για ολιγόχρονη στάση φορτηγών οχημάτων, επί της οδού Πικροδάφνης 1 στον Δήμο Παλ. Φαλήρου, σύμφωνα με τα αναφερόμενα στην από 25.07.2022 αιτιολογική έκθεση της Δ/νσης Τ.Υ. και το συνημμένο σε αυτή τοπογραφικό σκαρίφημα (παρατίθεται συνημμένο στην παρούσα).

Λαμβάνοντας υπόψη την δυνατότητα που παρέχει το άρθρο 46 του ν. 3542 όπως ορίζεται στο ΦΕΚ 50 Α' 2-3-2007 περί λήψης αποφάσεων του Νομαρχιακού ή Δημοτικού ή Κοινοτικού Συμβουλίου που αφορούν «στον προσδιορισμό και τη λειτουργία των χώρων στάθμευσης οχημάτων σε κοινόχρηστους χώρους και γενικά στον καθορισμό χώρων στάθμευσης και στην επιβολή περιορισμών ή απαγορεύσεων κυκλοφορίας ή στάθμευσης», και με κριτήριο την εύρυθμη κυκλοφοριακή λειτουργία της οδού Πικροδάφνης, αδειοδοτεί τη διαμόρφωση εσοχής ολιγόχρονης στάσης οχήματος με σκοπό την φορτοεκφόρτωση, σε θέση εμπροσθεν του χώρου φύτευσης στον αριθμό 1 της οδού.

Σύμφωνα με την αιτιολογική έκθεση και το συνημμένο τοπογραφικό σχέδιο, για την δημιουργία εσοχής προβλέπεται κατάργηση στενού τμήματος του πεζοδρομίου πλάτους ενός μέτρου σε μήκος 15,90 μ καθώς και τριών μικρών παρτεριών φύτευσης επί του υφιστάμενου πεζοδρομίου. Επίσης προβλέπεται υψομετρική σύνδεση της στάθμης του με αυτήν του οδοστρώματος μέσω κεκλιμένου επιπέδου πλάτους 1,60 μέτρα και κλίσης 6% , παραπλεύρως της εσοχής. Η ελεύθερη όδευση πεζών στο πεζοδρόμιο κατά μήκος της εσοχής διασφαλίζεται με διατήρηση πλάτος 1,50 μέτρων μεταξύ εσωτερικής ακμής κρασιπέδου (στη νέα θέση του) και του ορίου χώρου φύτευσης.

Για τη διασφάλιση της χρήσης της εσοχής ολιγόχρονης στάσης από οχήματα φορτοεκφόρτωσης σύμφωνα με το σκοπό της πρότασης, θα μεριμνηθεί τοποθέτηση πινακίδων σήμανσης απαγόρευσης στάθμευσης λοιπών οχημάτων όπως την P-40 ή P-43, με συνοδευτική πινακίδα εξαιρέσης και προσδιορισμού χρήσης του εν λόγω χώρου.

Την εκτέλεση και το κόστος κατασκευής καθώς την οριζόντια και κατακόρυφη σήμανση θα αναλάβει εμπορική επιχείρηση που δραστηριοποιείται πλησίον του εν λόγω χώρου, με τις απαιτούμενες οδηγίες από την Τ.Υ. του Δήμου Παλ. Φαλήρου.

Αυτή η απόφαση έλαβε αύξοντα αριθμό 133/2022.

Οι Δημοτικοί Σύμβουλοι κ.κ. Βασιλείου Γ., Βουλαγρέλλης Ι., Δούμας Α., Θανόπουλος Ι., Μιχαλόπουλος Ν. Σίμος Ι. δήλωσαν «παρών».

Σύμφωνα με τις διατάξεις του άρθρου 118 του Ν. 4555/2018 (Πρόγραμμα «ΚΛΕΙΣΘΕΝΗΣ Ι»), το οποίο αντικατέστησε το άρθρο 227 του Ν. 3852/2010:

« 1. Οποιοσδήποτε έχει έννομο συμφέρον μπορεί να προσβάλει τις αποφάσεις των συλλογικών ή μονομελών οργάνων των δήμων, των περιφερειών, των νομικών προσώπων αυτών, καθώς και των συνδέσμων τους, για λόγους νομιμότητας, ενώπιον του Ελόπτη Ο.Τ.Α., μέσα σε προθεσμία δεκαπέντε (15) ημερών από τη δημοσίευση της απόφασης ή την ανάρτησή της στο διαδίκτυο ή από την κοινοποίησή της ή αφοτόυ έλαβε πλήρη γνώση αυτής. Ατομικές πράξεις κοινοποιούνται στον ενδιαφερόμενο με απόδειξη παραλαβής και αναφέρουν υποχρεωτικά ότι κατ' αυτών χωρεί ειδική προσφυγή για λόγους νομιμότητας ενώπιον του Ελόπτη Ο.Τ.Α. μέσα σε προθεσμία δεκαπέντε (15) ημερών.

2. Προσφυγή επιτρέπεται και κατά παράλειψης οφειλόμενης νόμιμης ενέργειας των οργάνων της προηγούμενης παραγράφου. Στην περίπτωση αυτή η προσφυγή ασκείται εντός δεκαπέντε (15) ημερών από την παρέλευση άπρακτης της ειδικής προθεσμίας που τυχόν τάσσει ο νόμος για την έκδοση της οικείας πράξης, διαφορετικά μετά την παρέλευση τριμήνου από την υποβολή της σχετικής αίτησης του ενδιαφερομένου.

3. Σε περίπτωση υποβολής αίτησης θεραπείας κατά των αποφάσεων ή των παραλείψεων της παραγράφου 2, οι προβλεπόμενες για την άσκηση της ειδικής διοικητικής προσφυγής ενώπιον του Ελόπτη Ο.Τ.Α. προθεσμίες αναστέλλονται από την υποβολή της αίτησης θεραπείας και μέχρι την έκδοση απόφασης επ' αυτής ή την παρέλευση άπρακτης της σχετικής προθεσμίας του άρθρου 24 του Κώδικα Διοικητικής Διαδικασίας, ο οποίος κυρώθηκε με το Ν. 2690/1999 (Α' 45).

4. Δικαίωμα για την άσκηση της ειδικής διοικητικής προσφυγής τεκμαίρεται ότι έχουν όλοι οι αιρετοί του οικείου δήμου ή περιφέρειας, ανεξάρτητα από το εάν έλαβαν μέρος στη συνεδρίαση κατά την οποία ελήφθη η προσβαλλόμενη απόφαση, εφόσον δεν την υπερψήφισαν. Δικαίωμα έχουν ομοίως οι συνδικαλιστικές οργανώσεις εργαζομένων στην Τοπική Αυτοδιοίκηση πρώτου ή δεύτερου βαθμού, καθώς και νομικά πρόσωπα μη κερδοσκοπικού χαρακτήρα, που επιδιώκουν σύμφωνα με το καταστατικό τους περιβαλλοντικούς, πολιτιστικούς και εν γένει κοινωνικούς σκοπούς.

5. Ο Ελόπτης Ο.Τ.Α. αποφαίνεται επί της προσφυγής μέσα σε αποκλειστική προθεσμία δύο (2) μηνών από την υποβολή της. Αν παρέλθει η ανωτέρω προθεσμία χωρίς να εκδοθεί απόφαση θεωρείται ότι η προσφυγή έχει σιωπηρώς απορριφθεί.

6. Η άσκηση της ειδικής διοικητικής προσφυγής αποτελεί προϋπόθεση για την άσκηση ένδικων βοηθημάτων ενώπιον των αρμόδιων δικαστηρίων».

Ωστόσο, σύμφωνα με την με αρ. 27/2018 (ΑΔΑ: 6ΖΝ1465ΧΘ7-Δ51) αρ. πρωτ. 42203/2018 εγκύκλιο του Υπουργείου Εσωτερικών, μέχρι την έναρξη λειτουργίας της Αυτοτελούς Υπηρεσίας Εποπτείας ΟΤΑ εξακολουθούν να ισχύουν τα άρθρα 151 «Προσφυγή κατά αποφάσεων του Γενικού Γραμματέα» και 152 «Ειδική Επιτροπή» του Ν. 3463/2006 (ΚΔΚ). Επιπλέον – όπως αναφέρεται στην προαναφερόμενη εγκύκλιο - ο έλεγχος νομιμότητας των

αποφάσεων των αιρετών οργάνων των ΟΤΑ συνεχίζει να ασκείται από τον Συντονιστή της οικείας Αποκεντρωμένης Διοίκησης και τις Ειδικές Επιτροπές του άρθρου 152 του ΚΔΚ.

Η παρούσα δημοσιεύεται στην ιστοσελίδα του Δήμου Παλαιού Φαλήρου, σύμφωνα με την παρ. 10 του άρθρου 75 του Ν. 3852/2010. (<http://www.palaiofaliro.gr/>).

Για την ανάρτηση της παρούσας ισχύει ο Ν. 4727/20 (ΦΕΚ 184/23.09.2020 τεύχος Α') «Ψηφιακή Διακυβέρνηση (Ενσωμάτωση στην Ελληνική Νομοθεσία της Οδηγίας (ΕΕ) 2016/2102 και της Οδηγίας (ΕΕ) 2019/1024) - Ηλεκτρονικές Επικοινωνίες (Ενσωμάτωση στο Ελληνικό Δίκαιο της Οδηγίας (ΕΕ) 2018/1972) και άλλες διατάξεις» και συγκεκριμένα το άρθ. 76 παρ. 3 δ).

Σύμφωνα με το άρθρο 78 του Ν. 4727/2020, οι πράξεις που είναι αναρτημένες στο Διαδίκτυο γίνονται υποχρεωτικά αποδεκτές από όλους τους φορείς του δημόσιου και του ιδιωτικού τομέα, καθώς και από φυσικά ή νομικά πρόσωπα ή νομικές οντότητες: α) ως ηλεκτρονικά έγγραφα διακινούμενα με χρήση Τεχνολογιών Πληροφορικής και Επικοινωνιών (ΤΠΕ), με ισχύ πρωτότυπου εγγράφου, β) ως έντυπα έγγραφα χωρίς περαιτέρω διατυπώσεις ή διαδικασία επικύρωσης και με ισχύ αντιγράφου. Αρκεί η επίκληση του ΑΔΑ για την αυτεπάγγελτη αναζήτηση των αναρτημένων πράξεων τόσο κατά τη διεκπεραίωση υποθέσεων των διοικούμενων όσο και κατά την επικοινωνία μεταξύ φορέων.

Αφού συντάχθηκε και αναγνώσθηκε το παρόν πρακτικό, υπογράφεται:


Ο ΠΡΟΕΔΡΟΣ
ΝΙΚΟΛΑΟΣ ΧΡΥΣΟΒΕΡΙΔΗΣ

ΤΑ ΜΕΛΗ

Ακριβές Αντίγραφο

Ο ΔΗΜΑΡΧΟΣ

ΙΩΑΝΝΗΣ ΦΩΣΤΗΡΟΠΟΥΛΟΣ

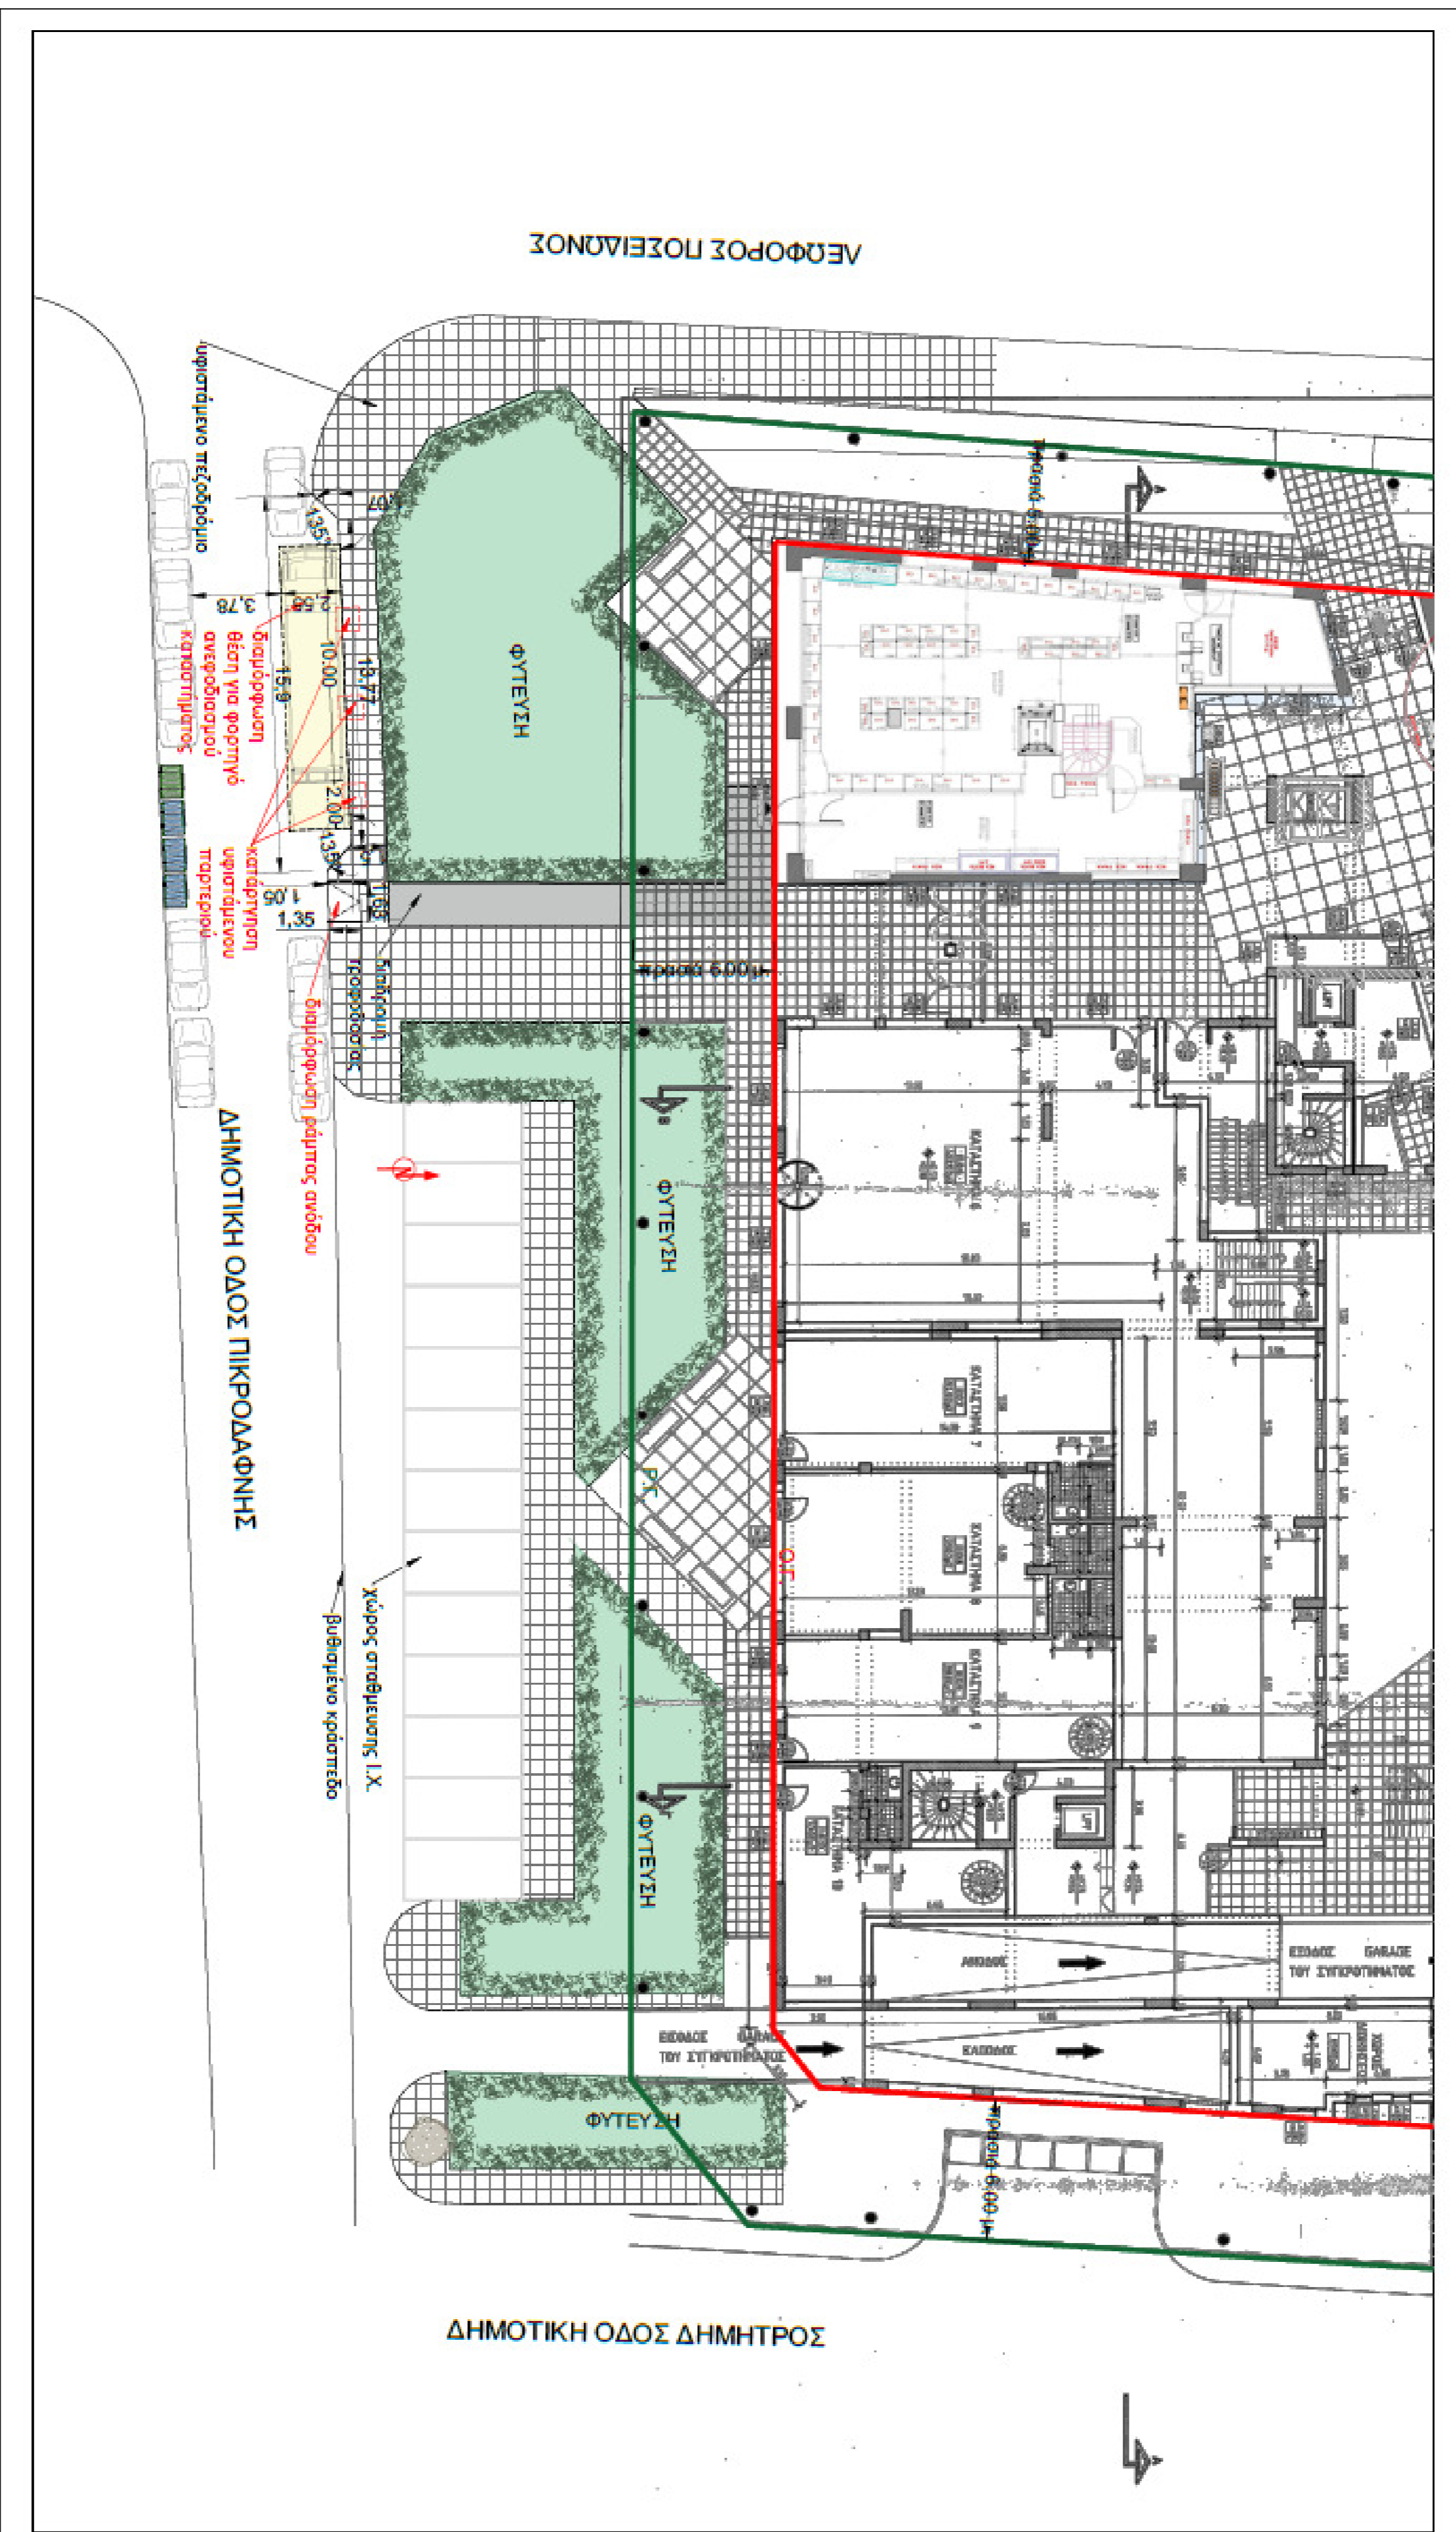

ΔΗΜΟΣ ΠΑΛΑΙΟΥ ΦΑΛΗΡΟΥ
ΔΙΕΥΘΥΝΣΗ ΤΕΧΝΙΚΩΝ ΥΠΗΡΕΣΙΩΝ

ΕΡΓΟ
 ΑΔΕΙΑ ΠΑΡΑΧΩΡΗΣΗΣ ΘΕΣΗΣ ΦΩΤΟΕΚΦΩΡΤΙΣΗΣ
 (Στο πλαίσιο του ν. 2696 ΦΕΚ 57 Α' 23-3-1999
 όπως τροποποιήθηκε και ισχύει σύμφωνα του ν. 3542 ΦΕΚ 50 Α' 2007)

ΘΕΜΑ
 ΤΟΠΟΓΡΑΦΙΚΟ ΣΚΑΡΙΦΗΜΑ

ΘΕΣΗ
 ΟΔΟΣ ΠΙΚΡΟΔΑΦΝΗΣ 1

ΚΙΜΑΚΑ: 1:200 **ΑΡ. ΣΧΕΔΙΟΥ:** ΕΜ01

ΗΜΕΡΟΜΗΝΙΑ: ΙΟΥΝΙΟΣ 2022 **ΕΚΔΟΣΗ:** REV. 1

Ο ΣΥΝΤΑΞΑΣ
 ΑΝΑΣΤΑΣΙΟΣ ΖΗΣΗΣ
 ΠΟΛΙΤΙΚΟΣ ΜΗΧΑΝΙΚΟΣ ΤΕ

ΓΕΩΡΓΗΘΗΚΕ
 Η ΑΝΤΙΡΑ ΤΕΧΝΙΚΩΝ ΥΠΗΡΕΣΙΩΝ

ΜΑΡΙΑ-ΑΝΝΑ ΣΚΟΛΙΝΟΥ
 ΜΗΧΑΝΟΛΟΓΟΣ ΜΗΧΑΝΙΚΟΣ ΠΕ
 ΜΕ ΒΑΘΜΟ Α'